


- 1
- 2
- 3
- 4
- 5
- 6

- 1 Aluminiumverblendung außen
- 2 Styrodurplatte 20 mm
- 3 vorhandener Aluminiumblendrahmen
- 4 Trespaplatte 10 mm
- 5 neuer Blendrahmen Top 90 KAB
- 6 neuer Flügel Nova-line

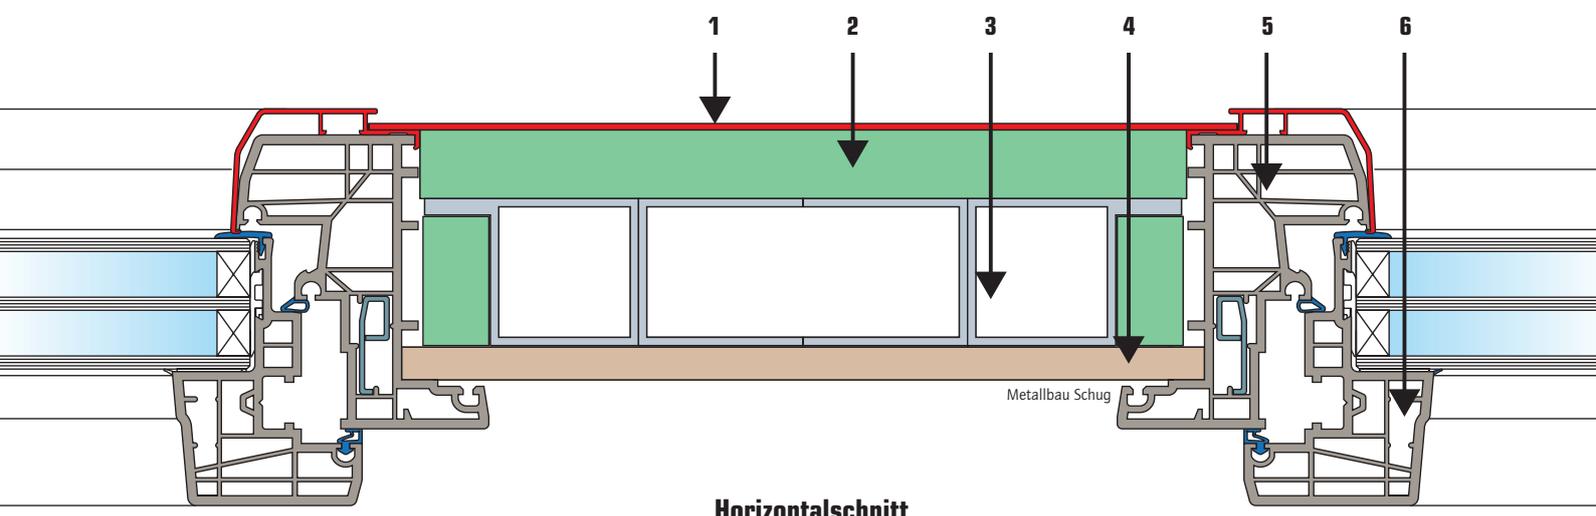

Horizontalschnitt