

Horizontalschnitt durch die grünlich schimmernde Alucobondfassade mit den Anschlüssen der Metallelemente an die Unterkonstruktion

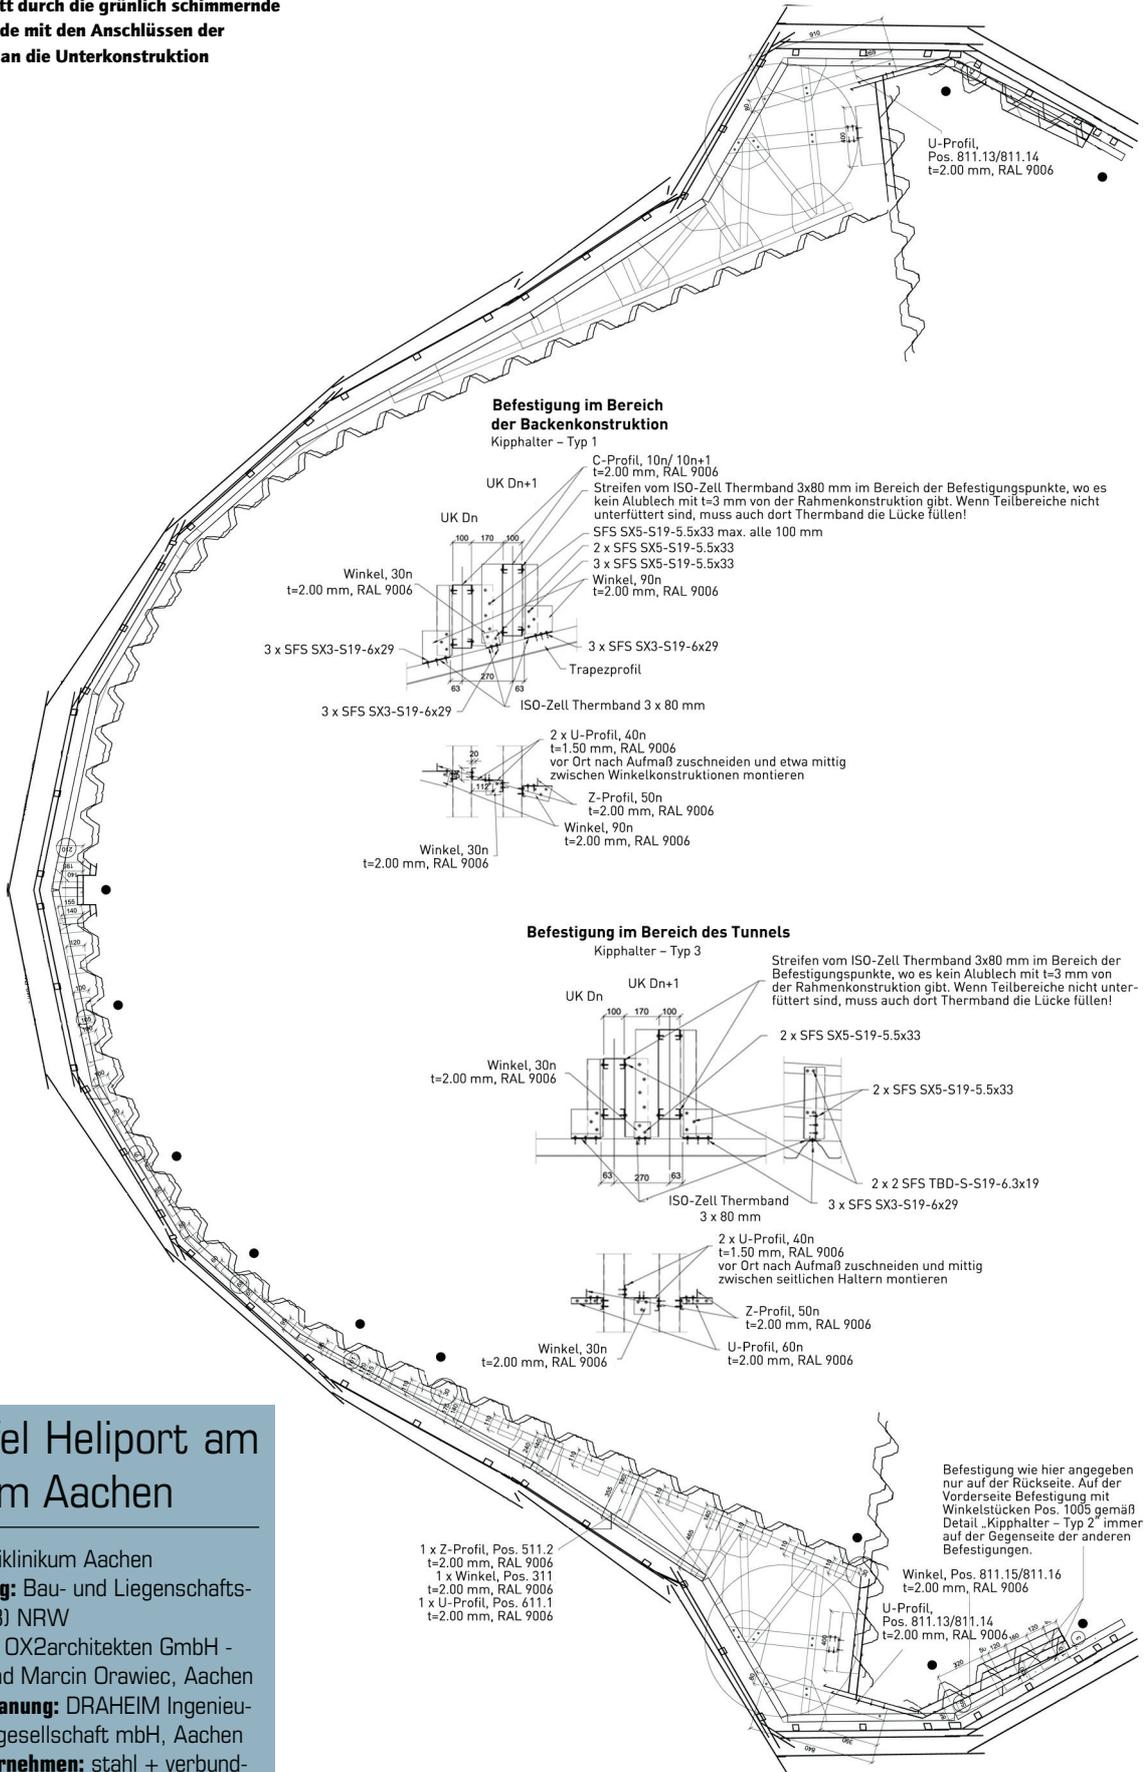


Foto: Fassadenschnitt Schrägaufzug Radabau GmbH

Bautafel Heliport am Klinikum Aachen

Bauherr: Uniklinikum Aachen
Durchführung: Bau- und Liegenschaftsbetrieb (BLB) NRW
Architekten: OX2architekten GmbH - Ina-Marie und Marcin Orawiec, Aachen
Tragwerksplanung: DRAHEIM Ingenieure Planungsgesellschaft mbH, Aachen
Generalunternehmer: stahl + verbundbau GmbH, Dreieich
Metalleichtbau: Radabau GmbH, Erzhäuser/Darmstadt