

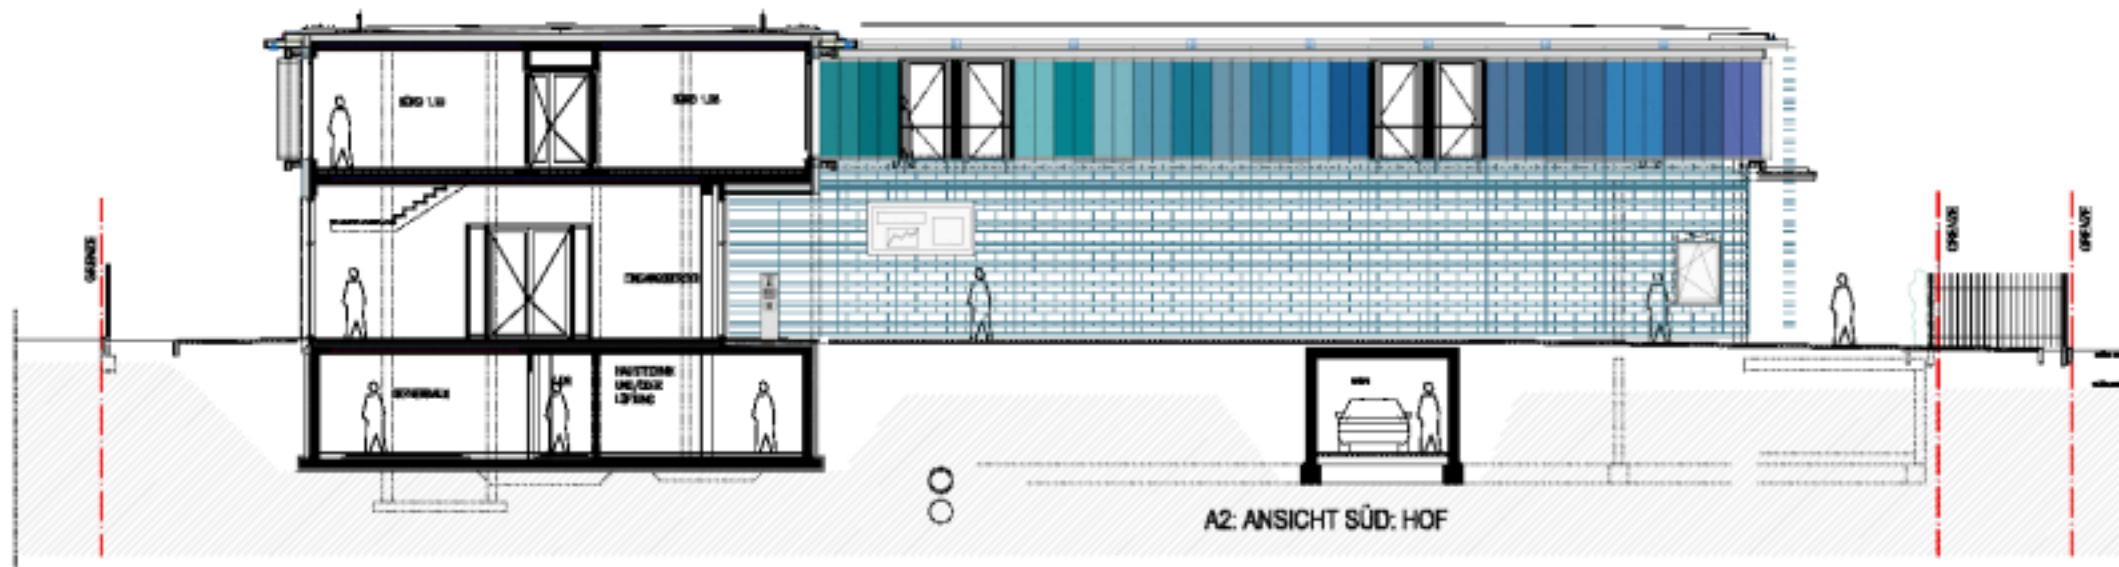


A1: ANSICHT OST: EINGANG HOF (ABWICKLUNG)

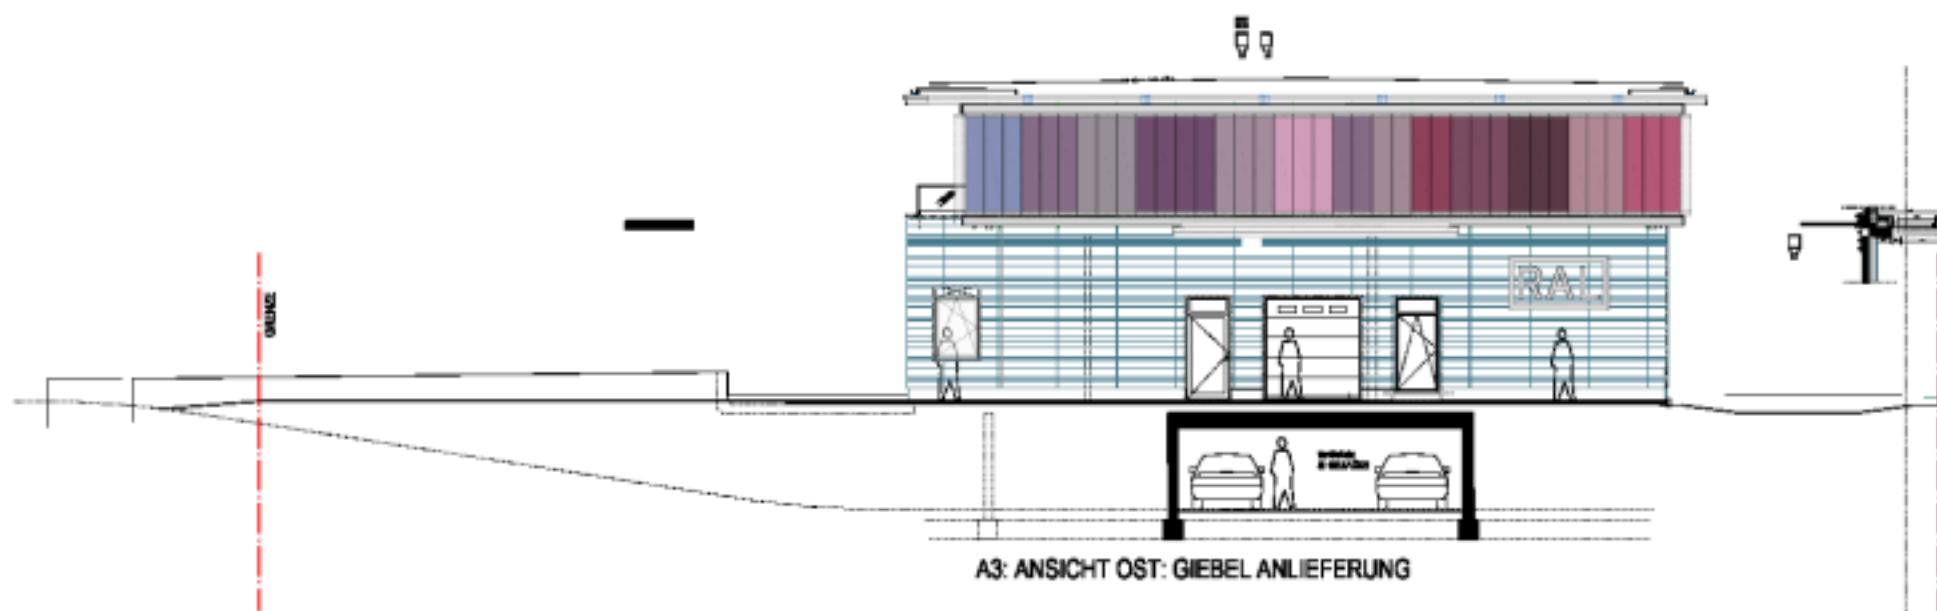

A2: ANSICHT SÜD: HOF

FARBEN DER SONNENSCHUTZELEMENTE  
NACH BESONDEREM FARBKONZEPT.  
DARGESTELLTE FARBEN NUR  
ANDEUTUNGSWEISE UND SCHEMATISCH.

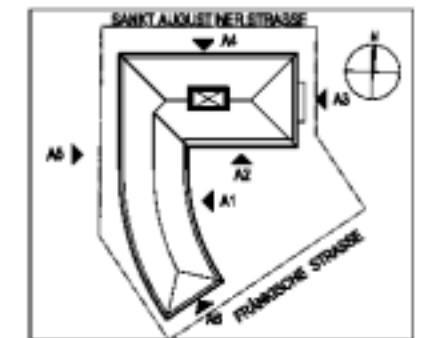

A3: ANSICHT OST: GIEBEL ANLIEFERUNG

### AUSFÜHRUNGSPLANUNG

PROJEKT:  
NEUBAU EINES BÜRO- UND LAGERBEBÄUDES  
FRÄNKISCHE STRASSE - 53229 BONN - BEUEL

BAUFÜHRER:  
**RAL GmbH**  
SIEGBURGER STR. 39  
53757 BAD SANKT AUGUSTIN

PROJEKTLEITER:  
**DIPL. ING. F. PIOTROWSKI**  
GOTENSTRASSE 25 - 53175 BONN  
TEL 0228 366001 FAX 0228 362179  
info@architekten-piotrowski.de

FÜR BEWEISUNG:  
ANSICHTEN 1:  
A1: ANSICHT OST: EINGANG HOF (ABWICKLUNG)  
A2: ANSICHT SÜD: HOF  
A3: ANSICHT OST: GIEBEL ANLIEFERUNG

DATUM	BLATTBEZEICHNUNG	BEIHEFT ANORDNUNGSPLAN	F.A. N. N.	MAßSTAB
RAL_DATUM_AUSF	DN A1			1:100
BAT	02			
_A1_02.01	03/20	<del>03.03.2010</del>	102.01	V1

PL-MINUSSTAND  
 Dokumentation  
 23\_03\_2010 ÜBERSICHT